




VÁGÁSHUTA

TELEPÜLÉSRENDEZÉSI TERV
HELYI ÉRTÉKVÉDELMI JAVASLAT


KÖZIGAZGATÁSI TERÜLET

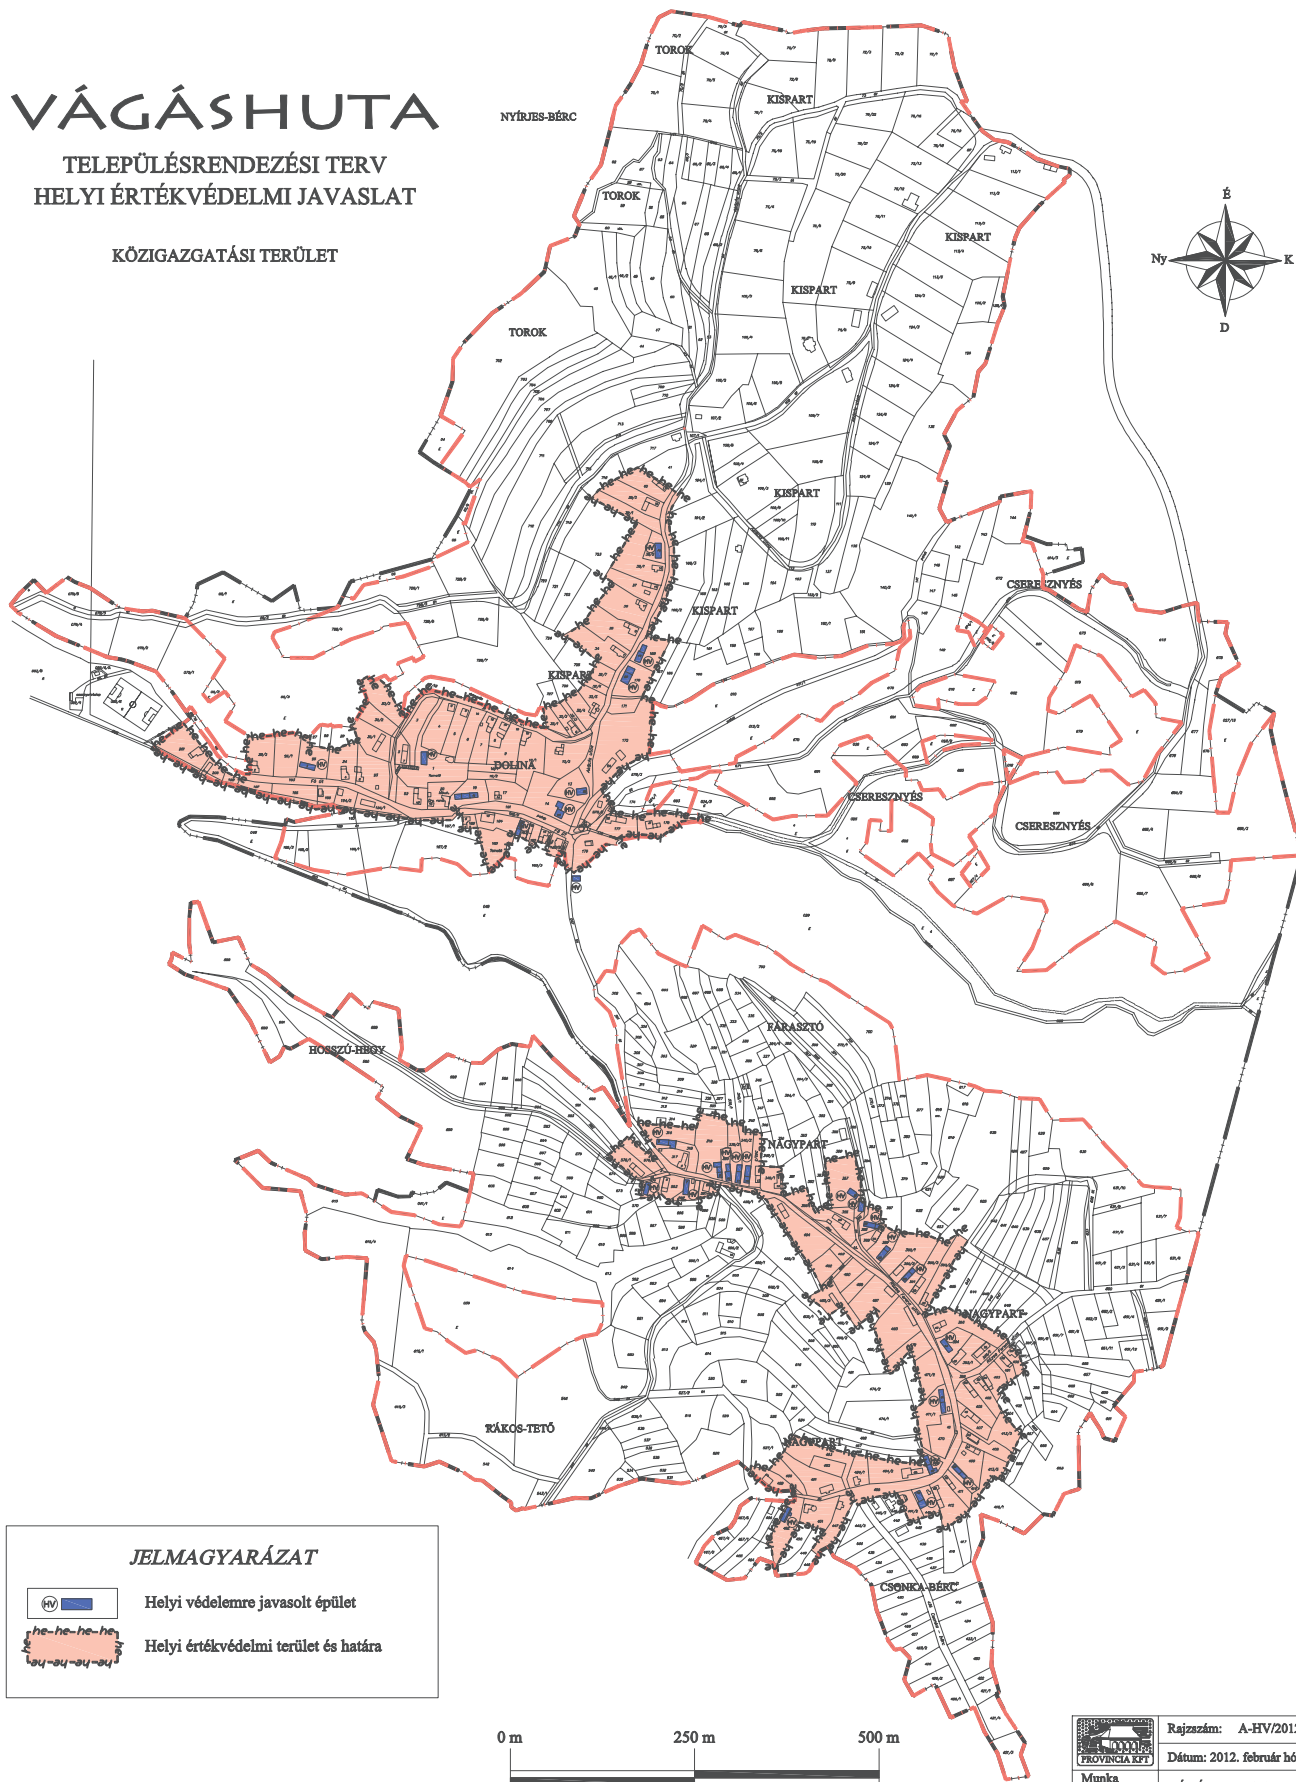

JELMAGYARÁZAT

-  Helyi védelemre javasolt épület
-  Helyi értékvédelmi terület és határa

0 m 250 m 500 m

| | |
|---|---|
|  | Rajzszám: A-HV/2012-02 |
| Munka megnevezése: | Dátum: 2012. február hó |
| Tervező: | VÁGÁSHUTA helyi értékvédelmi javaslat Soltész Lénomér TT1 05 0114 |